



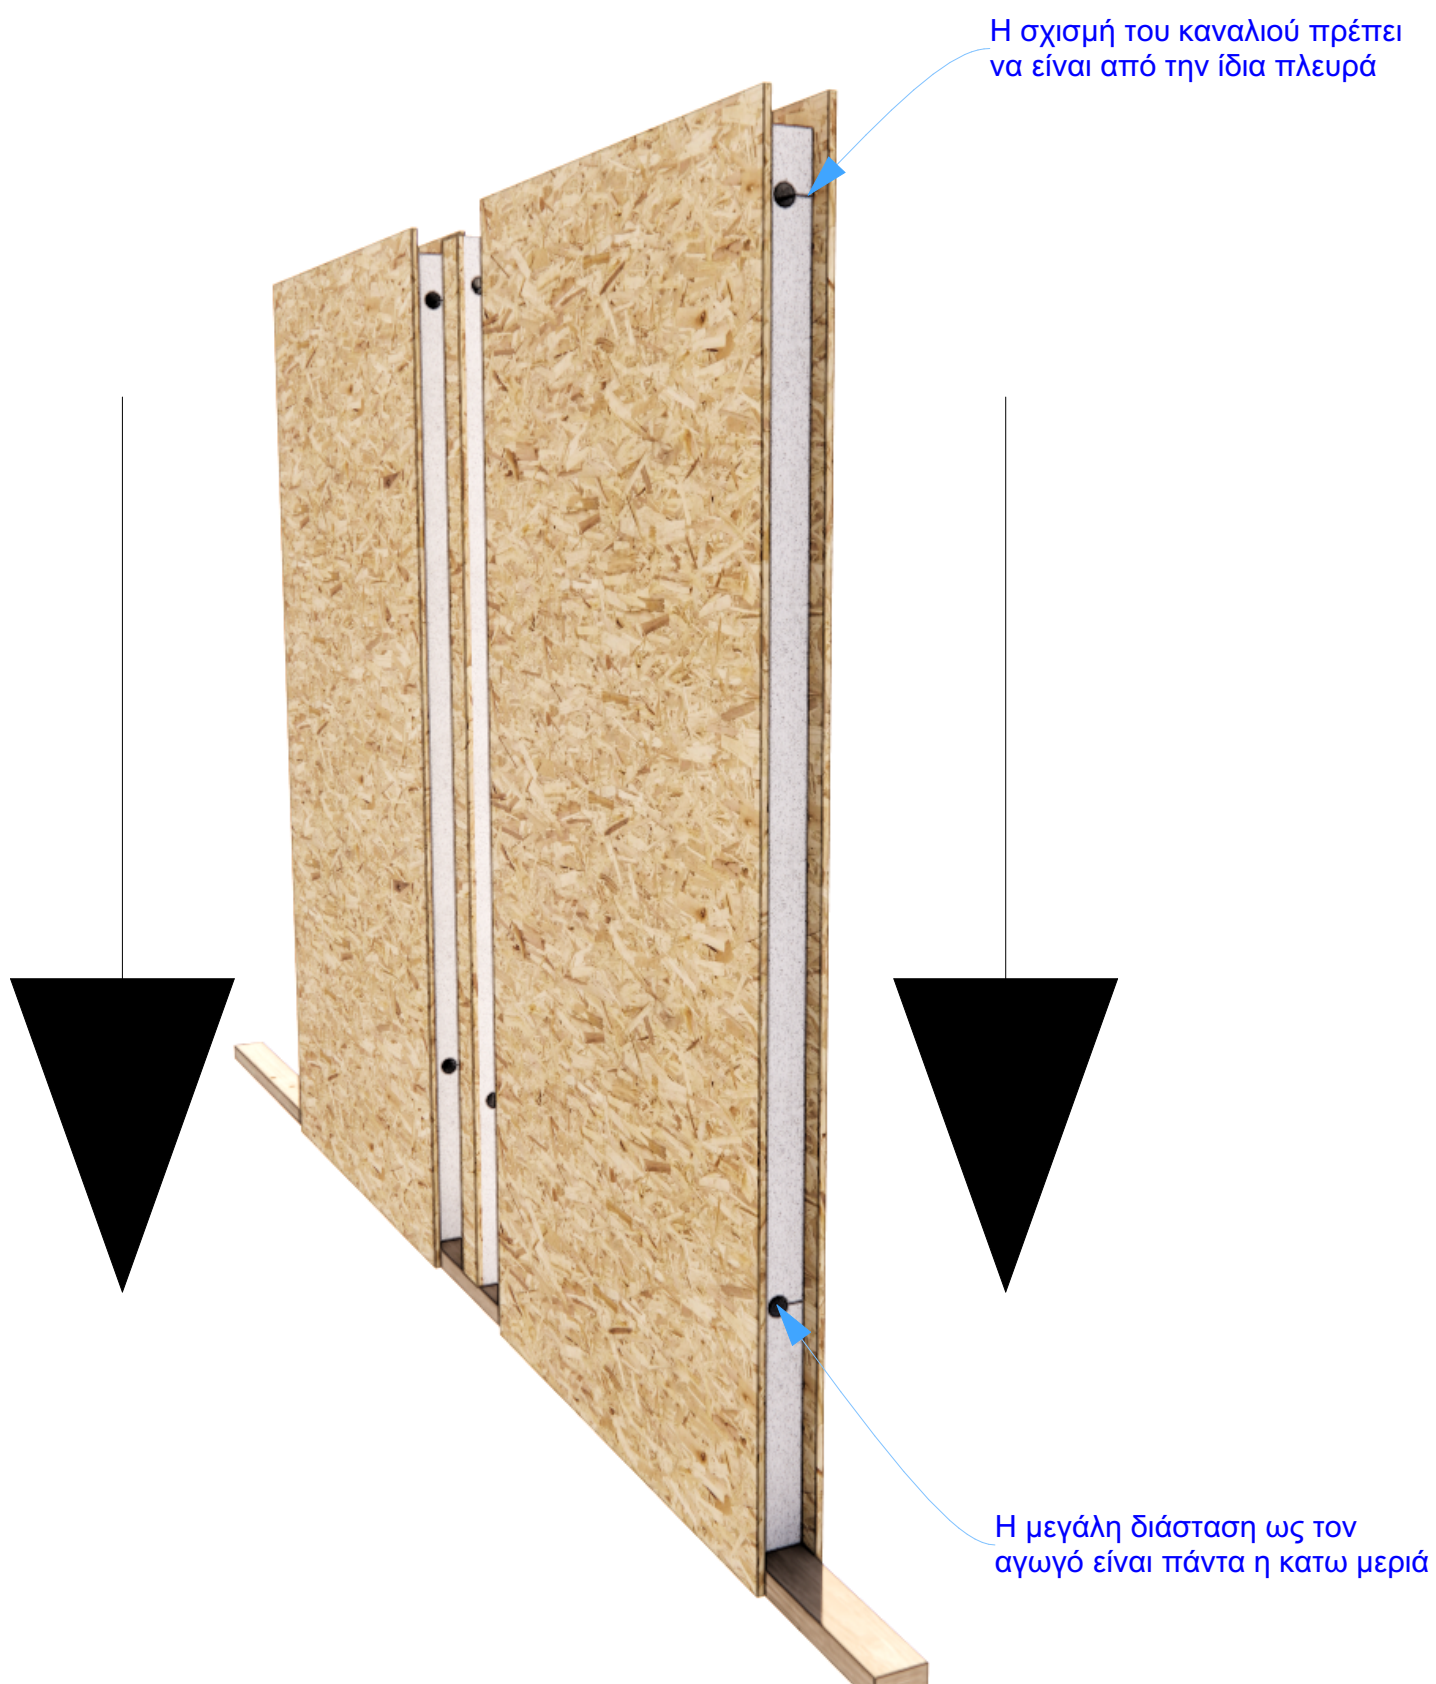

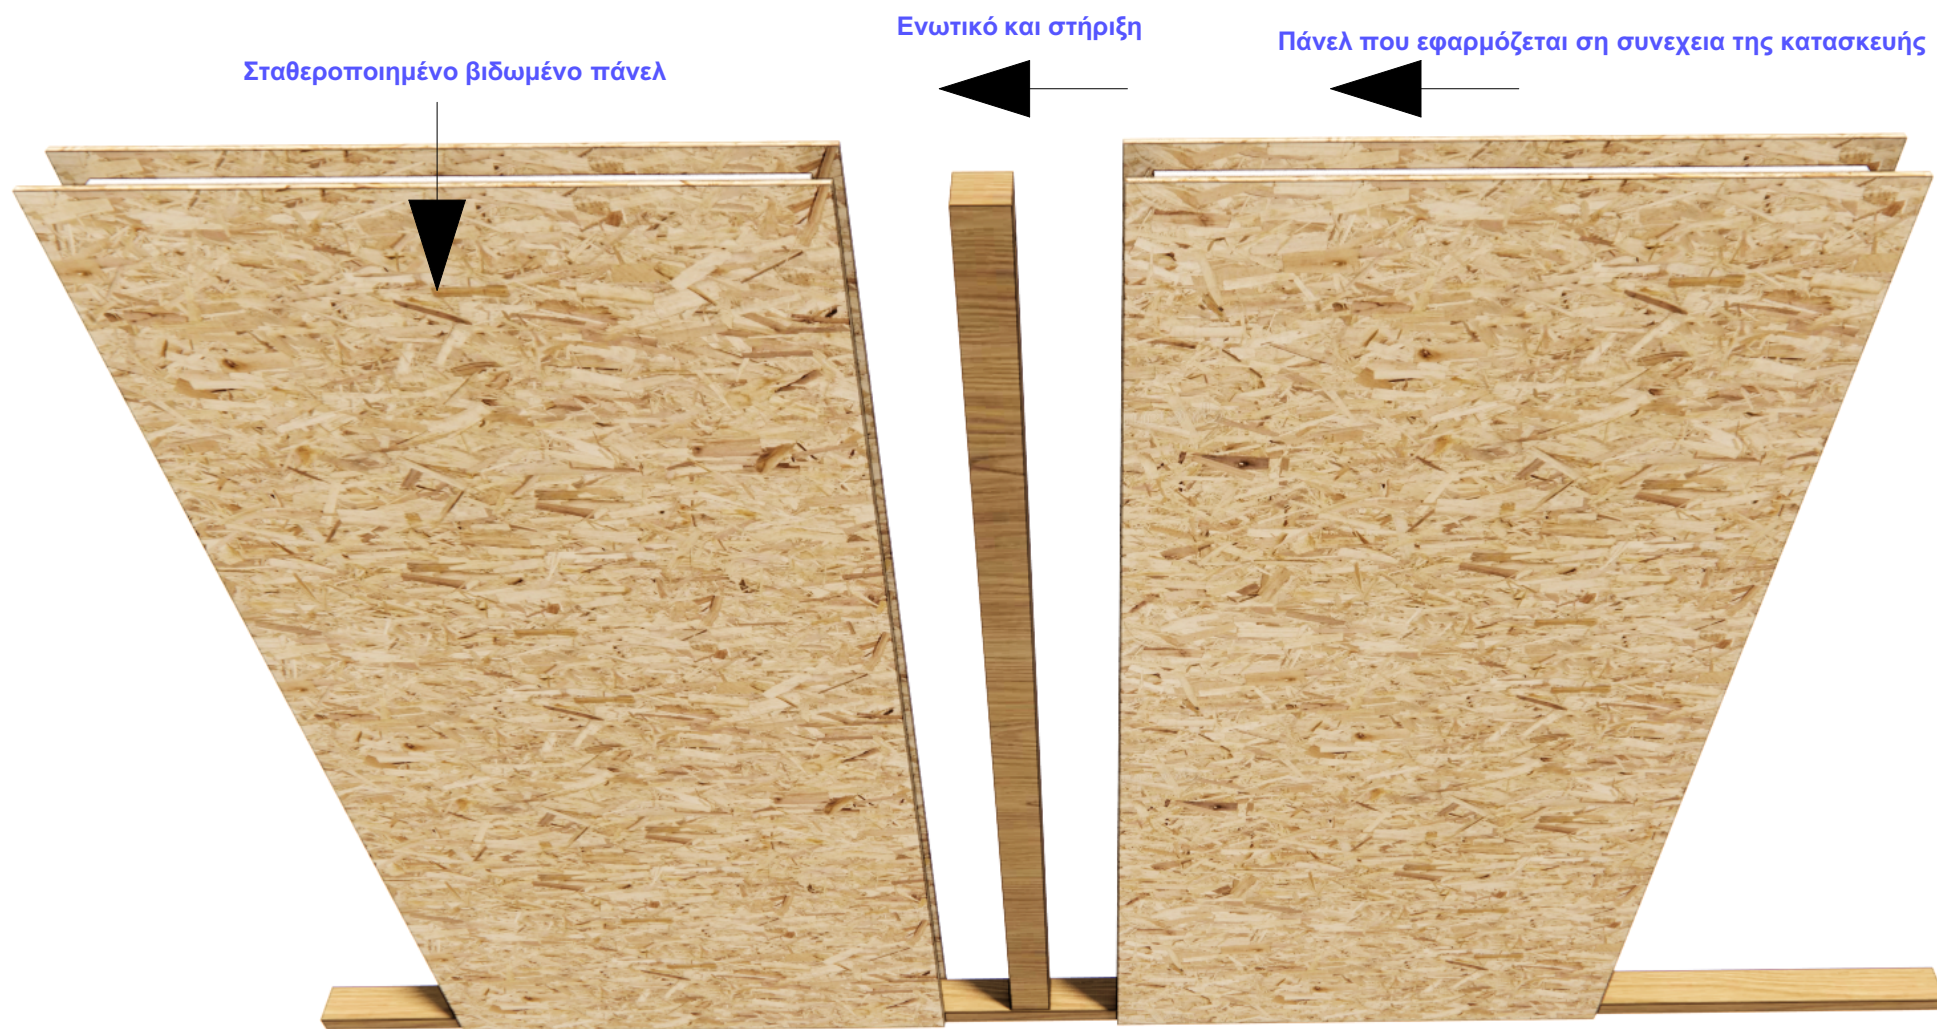

Σειρά σύνδεσης με ξύλινους δοκούς
(ανοίγουμε οπές αγωγών σύμφωνα με την πολυστερίνη)


Πάνελ ειδικής κοπής για
σύμμεικτη κατασκευή



κολλήτός κοιλοδοκός
50X100X3

Γεμίσματα με λωρίδες
OSB από τη μια πλευρά
που υπάρχουν τα κενά

κολλήτός κοιλοδοκός
100X100X3

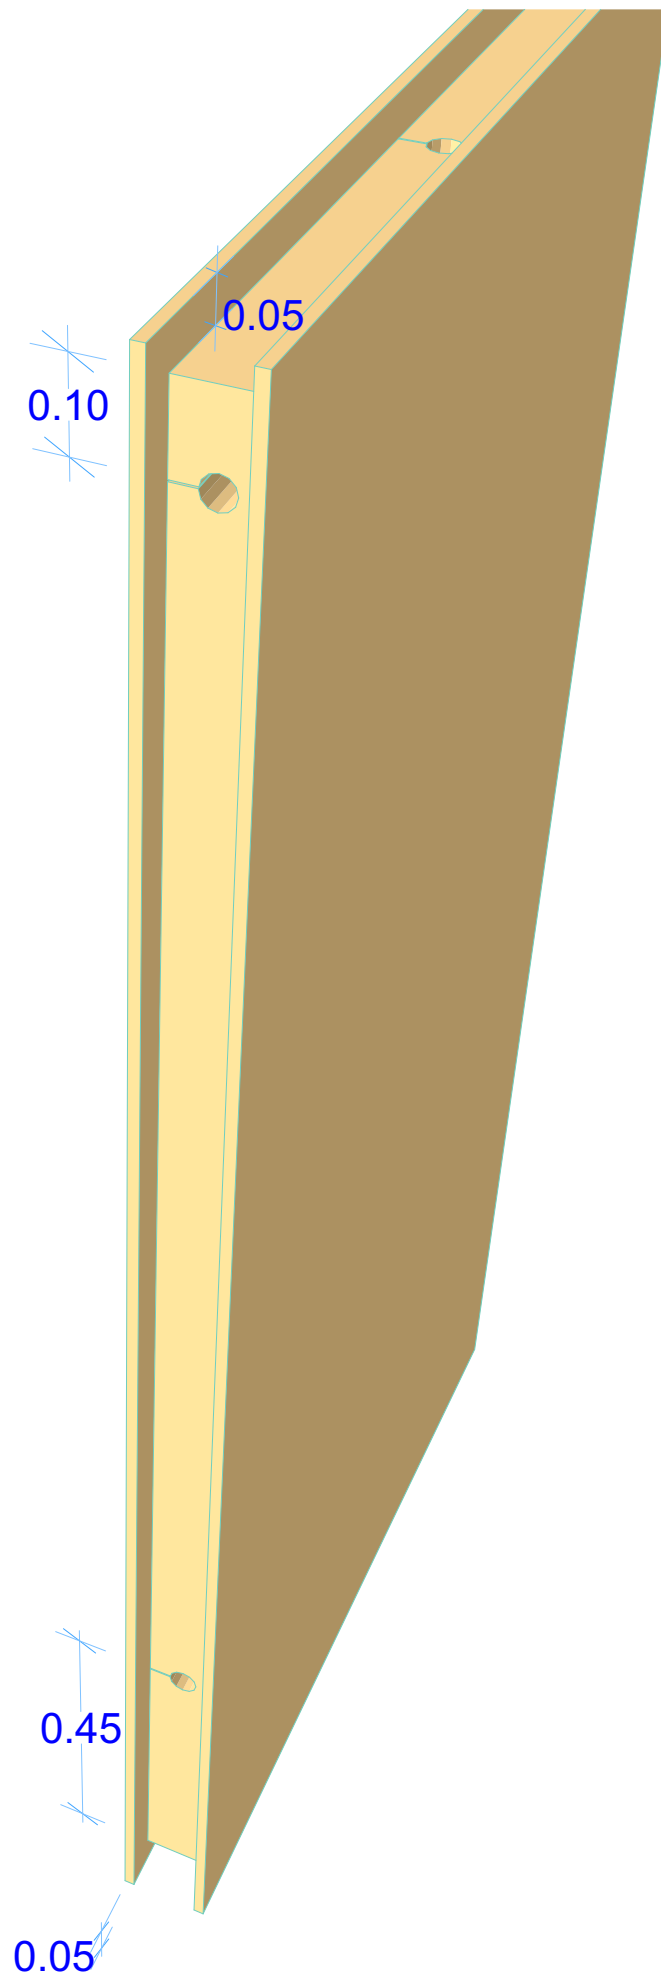

Μέθοδος κατασκευής γωνιών



ΤΡΟΠΟΣ ΕΠΙΜΥΚΗΣΗΣ ΚΑΤΑ ΥΨΟΣ

